



**ENCUENTRO CALZADA-ACERA VADO VEHÍCULOS**

- 1.- CAPA RODADURA AC-16 SURF 50/70 D
- 2.- HORMIGÓN HM-20/P/20/I
- 3.- ZAHORRA ARTIFICIAL BASE 75% MACHAQUEO
- 4.- SUBBASE EXISTENTE
- 5.- ADOQUÍN RECTO HORMIGÓN 20x10x8
- 6.- CAMA ARENA DE RIO / MORTERO M-5
- 7.- CAPA INTERMEDIA AC-22 SURF 50/70 D

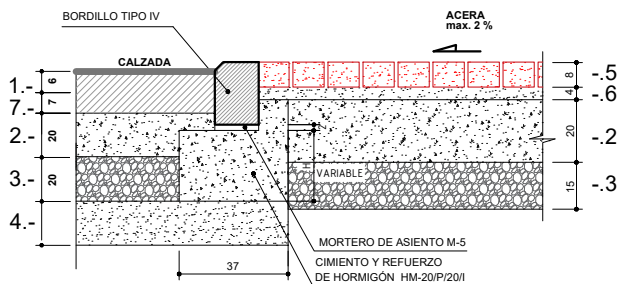

**3,00 LONGITUD MÍNIMA**  
PUERTA

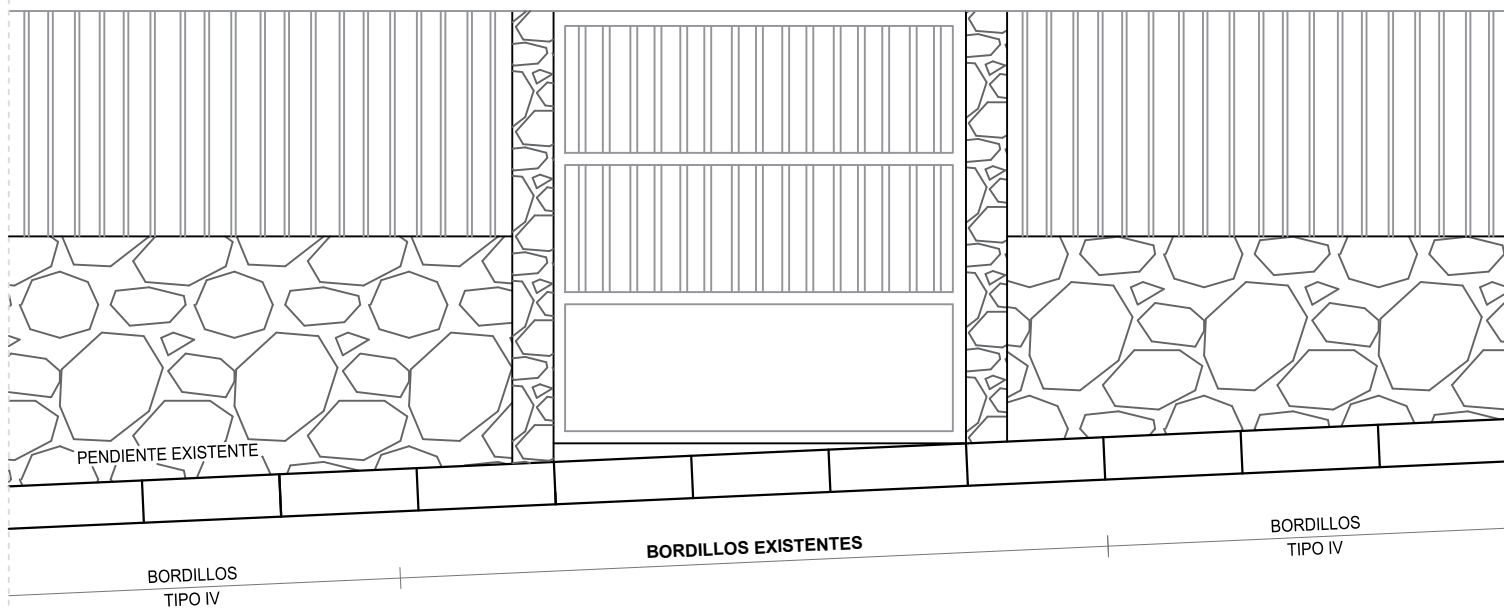

**\*Se mantendrá la pendiente logitudinal del acerado original existente en la totalidad del recorrido del vado.**

Para la realización de ejecución del vado en Las Matas con aparcamiento señalado:

\*Utilización adoquín rojo 20x10x8 en LAS MATAS, encintado en todo su perímetro por bordillo de hormigón 10x20. Se colocará paralelo al bordillo de unión con la calzada. Se podrá permitir su colocación perpendicular a la calzada de manera análoga a las ejecutadas en las zonas colindantes.

\*Se mantendrá la pendiente logitudinal del acerado original existente en la totalidad del recorrido del vado.

	URBANISMO, INFRAESTRUCTURAS Y MANTENIMIENTO DE LA CIUDAD <b>Ayuntamiento de Las Rozas de Madrid</b> <b>DETALLES PAVIMENTACIÓN</b> <b>EJECUCIÓN VADO DE VEHÍCULOS TIPO 5</b>	
	<b>A GARAJES DE VIVIENDAS O COMERCIALES CON BANDA DE APARCAMIENTO SEÑALIZADO</b> <b>DETALLE: LAS MATAS</b>	Nº DE PLANO: <b>5</b>
FECHA: MARZO 2024	ESCALA:	ARCHIVO: