


CAMBIOS DE CLASIFICACIÓN

Suelo Urbano Consolidado a Suelo Urbano Consolidado	Suelo Urbano Consolidado a Suelo Urbano Consolidado en Ámbito de Actuación Aislada
Suelo Urbano Consolidado a Suelo Urbano No Consolidado	
Suelo Urbano Consolidado a Suelo Urbanizable	
Suelo Urbano Consolidado a Suelo No Urbanizable	
Suelo Urbano No Consolidado a Suelo Urbano Consolidado	
Suelo Urbano No Consolidado a Suelo Urbano No Consolidado	
Suelo Urbanizable a Suelo Urbano Consolidado	
Suelo Urbanizable a Suelo Urbanizable	
Suelo Urbanizable a Suelo No Urbanizable	
Suelo No Urbanizable a Urbano	
Suelo No Urbanizable a Suelo Urbanizable	
Suelo No Urbanizable a Suelo No Urbanizable	

OTRAS DELIMITACIONES



PLAN GENERAL DE ORDENACIÓN URBANA
DE LAS ROZAS DE MADRID

APROBACIÓN ÚNICA

P-1

JUNIO 2024

E 1:12.500

Cambios de Clasificación

Promotor: Equipo Redactor: Dirección Técnica (Redactores):




Javier Ruiz
Diseño Arquitecto

Miguel Ángel Berzosa
Sistemas de I.G.P.

Rubén Fernández
Arquitecto

Javier Ruiz
Diseño Arquitecto